


2B

2A

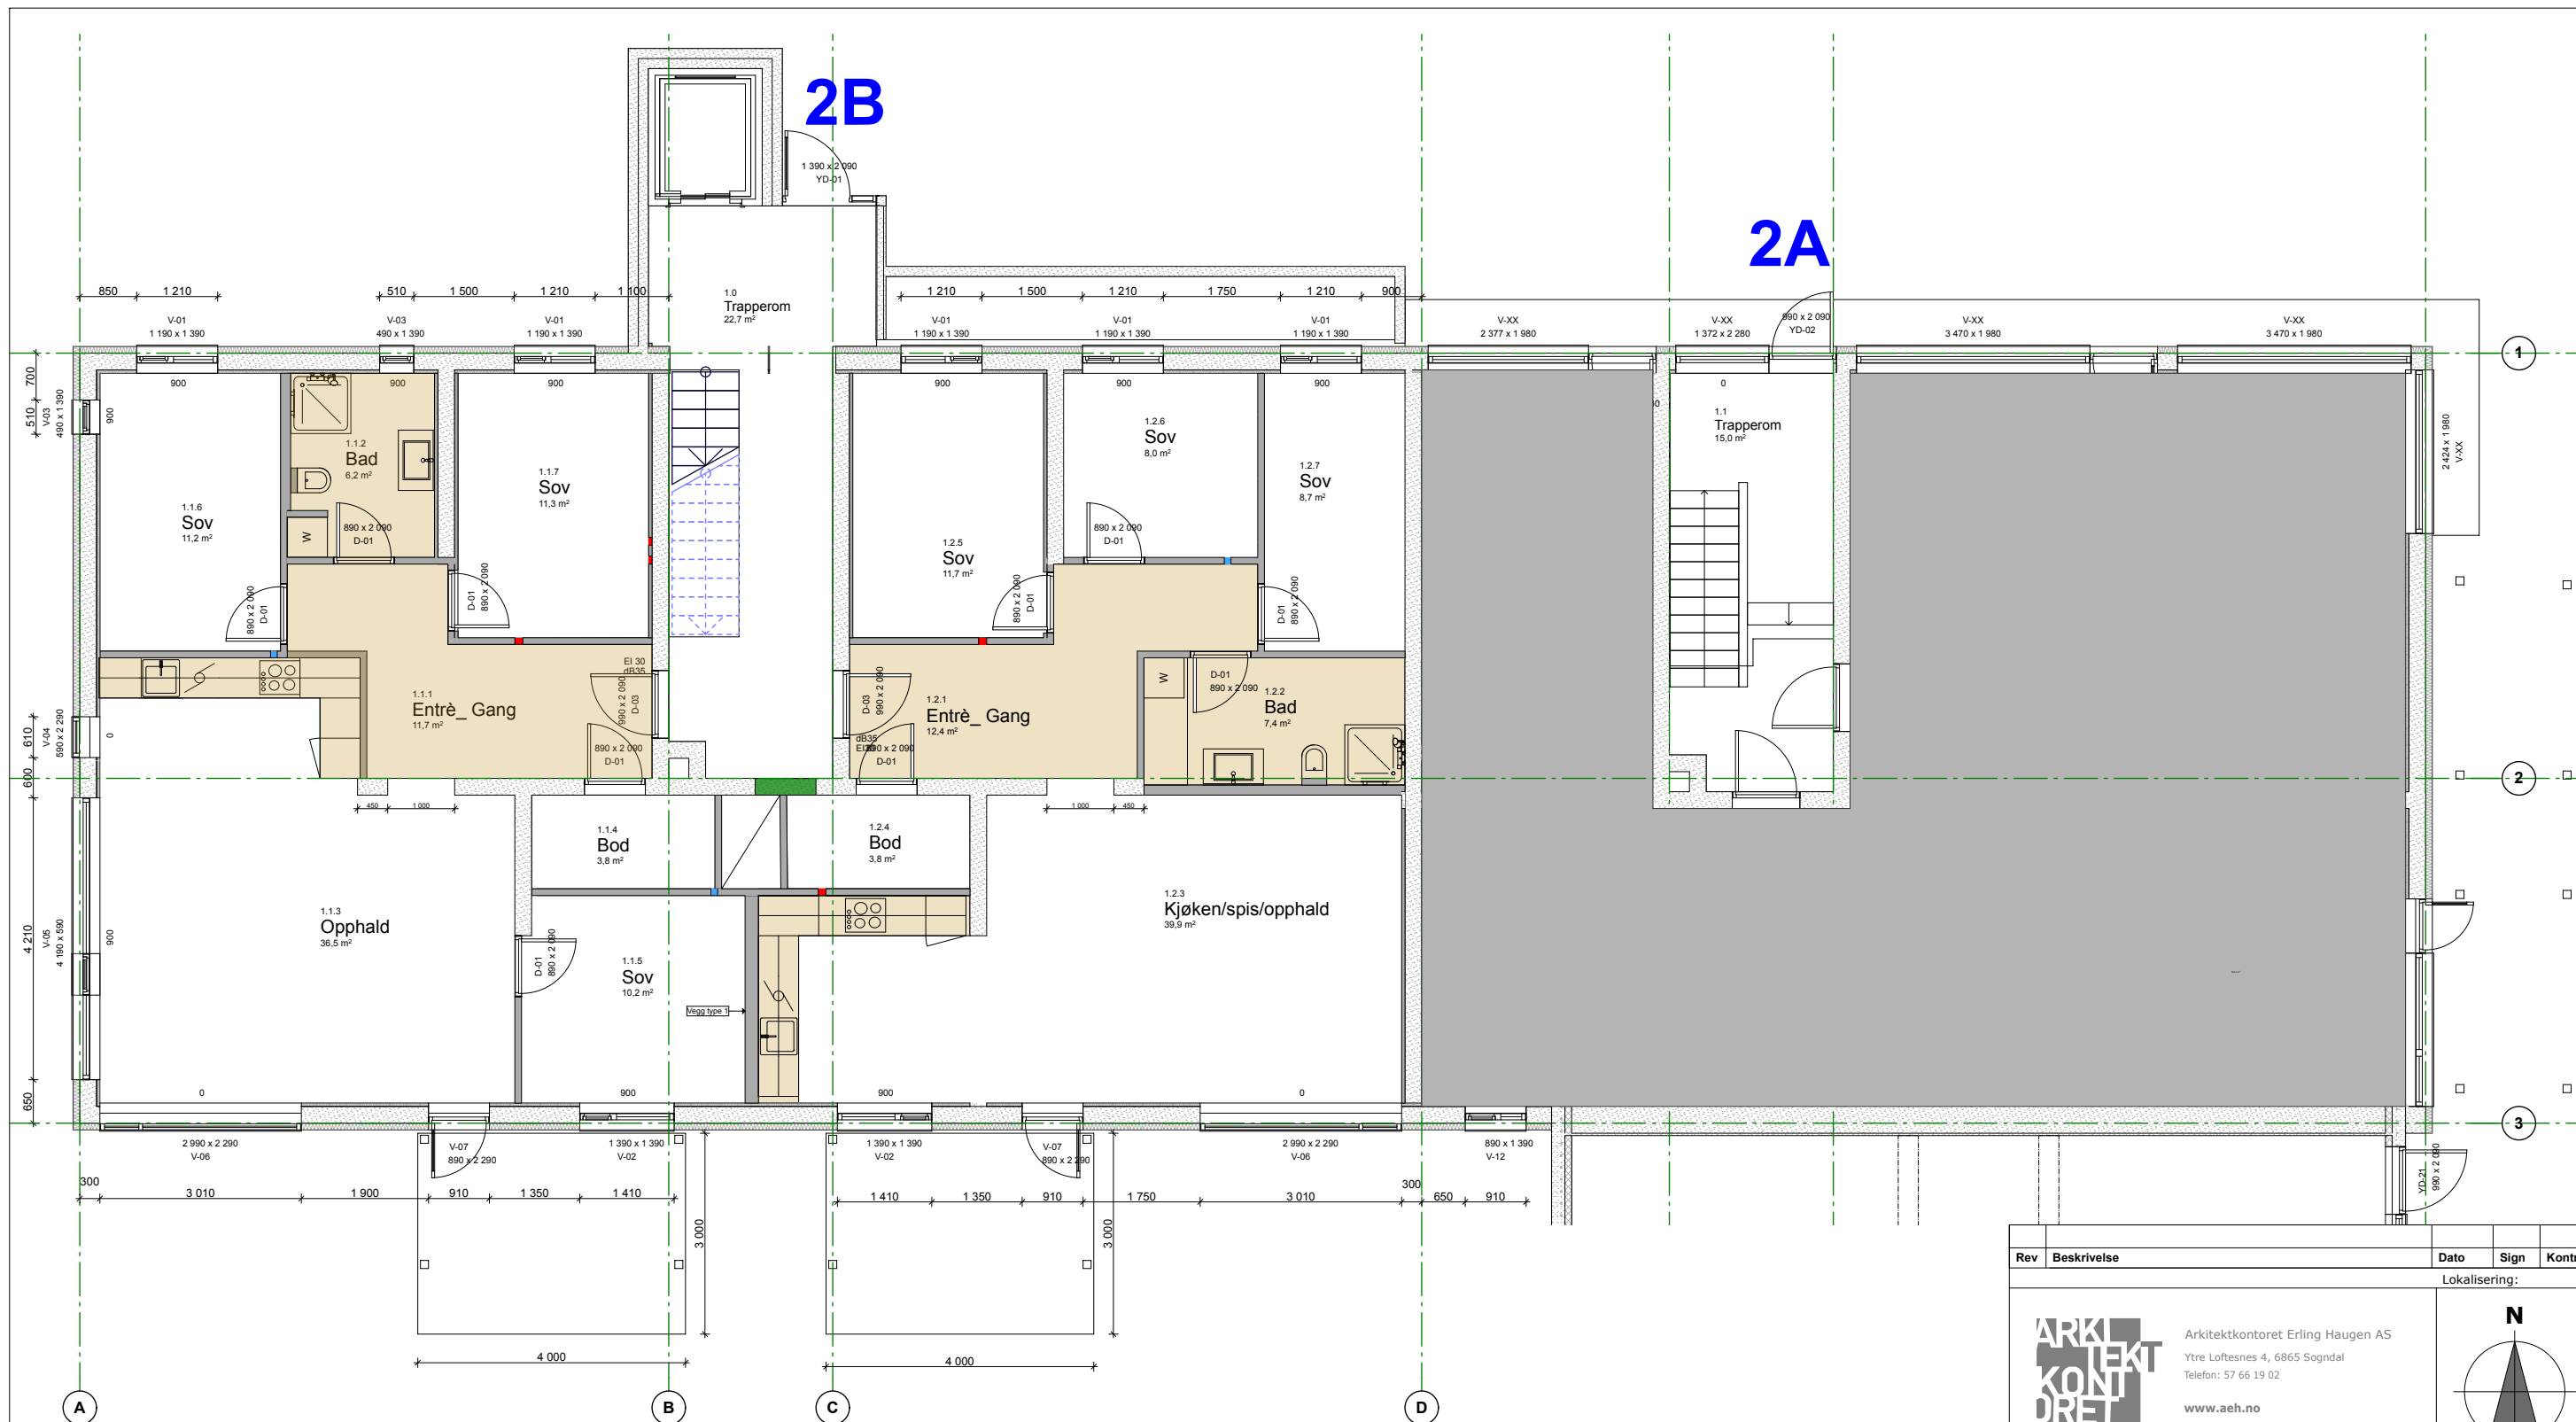

 Nedhengt himling

Rev	Beskrivelse	Dato	Sign	Kontr
 Arkitektkontoret Erling Haugen AS Ytre Loftesnes 4, 6865 Sogndal Telefon: 57 66 19 02 www.aeh.no		Lokalisering: 		
Tiltakshaver: Krysset Eigedom Prosjekt: Sitlerustane Storevegen 2 6884 Øvre Årdal		Dato: 08.05.19 Målestokk: 1:100 Sign. HØ Kontroll EH		
Gnr./Bnr./Festenr.: Plan 1. Etasje		Prosjektnr.: 18014		Tegningsnr.: A22-1 Revisjon: